

**Agenzia del Territorio  
CATASTO FABBRICATI  
Ufficio Provinciale di  
Rieti**

Dichiarazione protocollo n. RI0001931 del 10/01/2013

Planimetria di u.i.u. in Comune di **Cittaducale**

Via I Maggio

civ. SNC

Identificativi Catastali:

Sezione:  
Foglio: **15**  
Particella: **1153**  
Subalterno: **7**


Compilata da:  
**Pusceddu Giuseppe**  
Iscritto all'albo:  
**Geometri**

Prov. **Rieti**

N. **00636**

Scheda n. **1**

Scala **1:200**

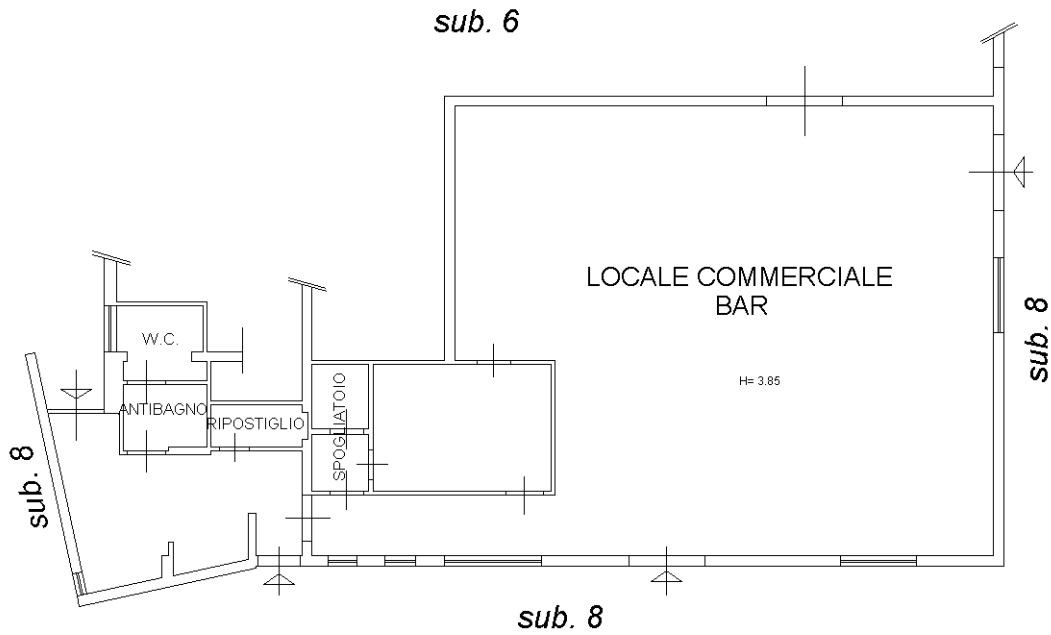

**PIANO TERRA**



Ultima planimetria in atti